



高雄市橋頭國民小學避難收容處所空間配置圖

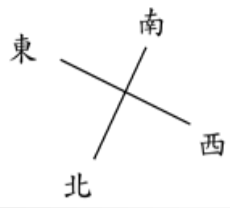

橋頭國中

民主街

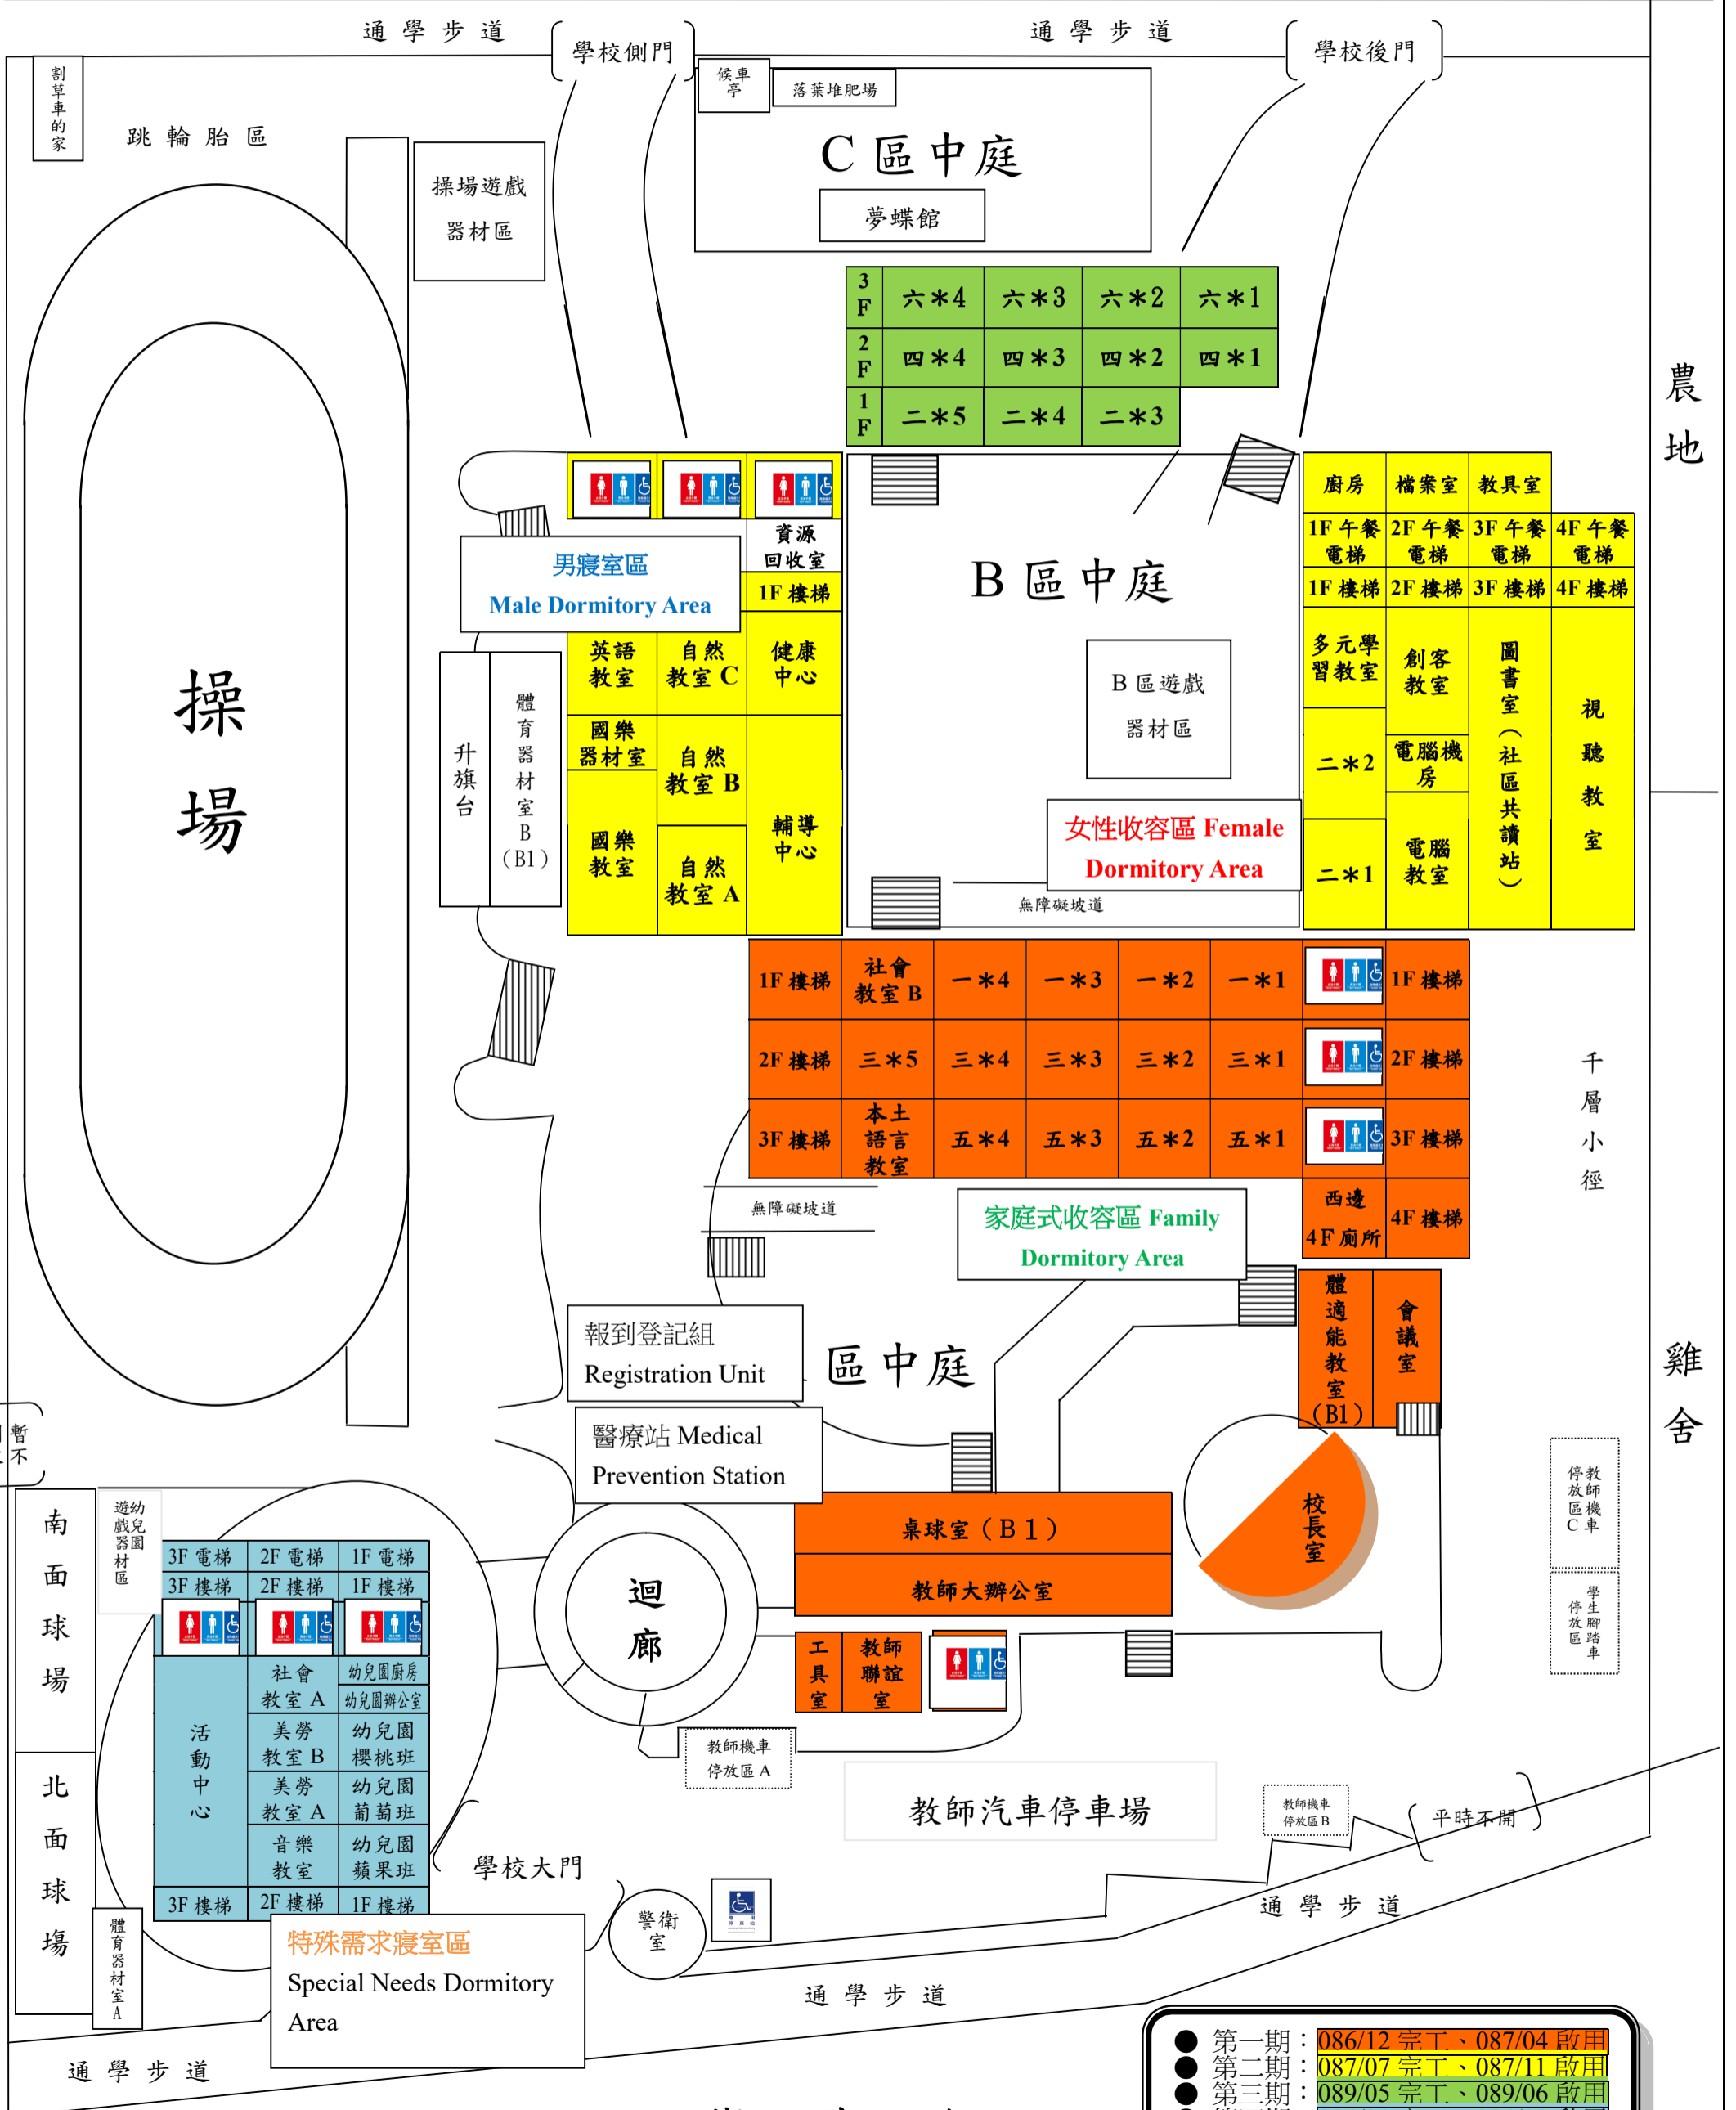

- 第一期：086/12 完工、087/04 啟用
- 第二期：087/07 完工、087/11 啟用
- 第三期：089/05 完工、089/06 啟用
- 第四期：094/01 完工、094/02 啟用

樹德路