


三塊厝橋改建工程（第二階段）
施工管制範圍「高鐵總廠路 0K+218~0K+765」

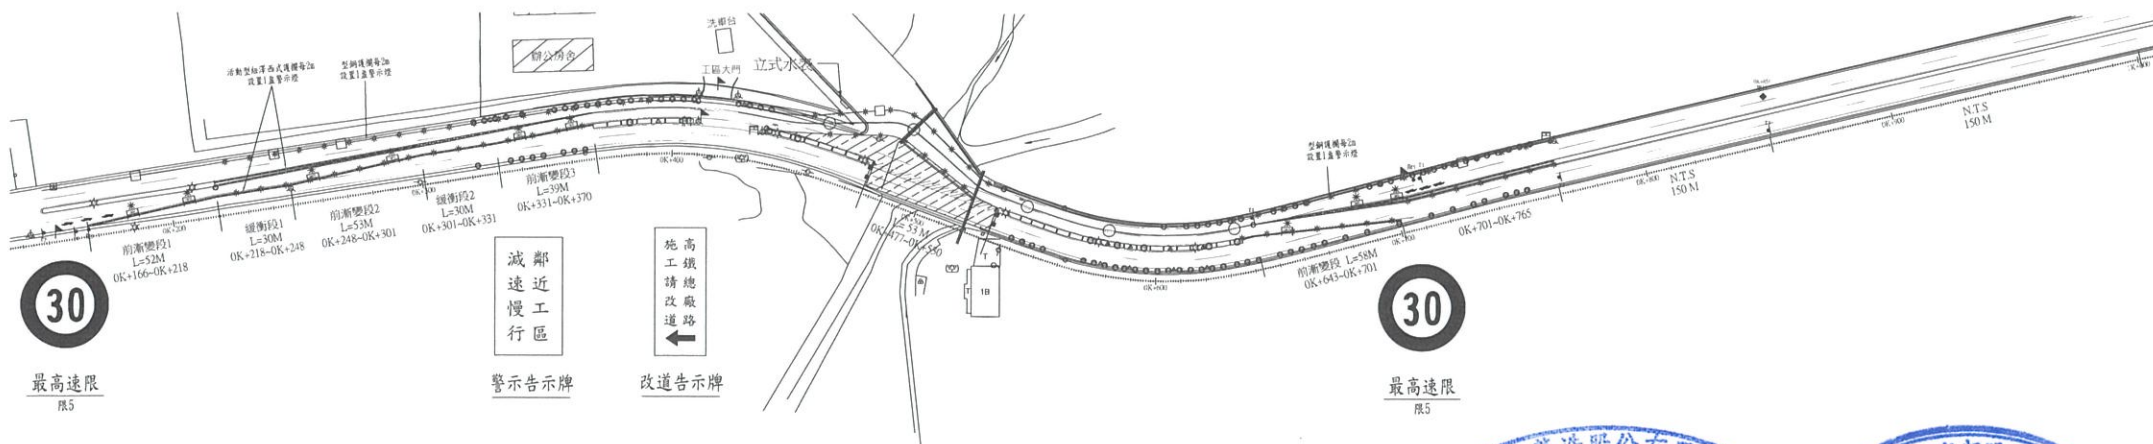

土地主任王國羽



監造 吳士雄
負責 人