


嘉興國民中學



嘉興國民中學進德樓二樓災民收容處所空間規劃圖

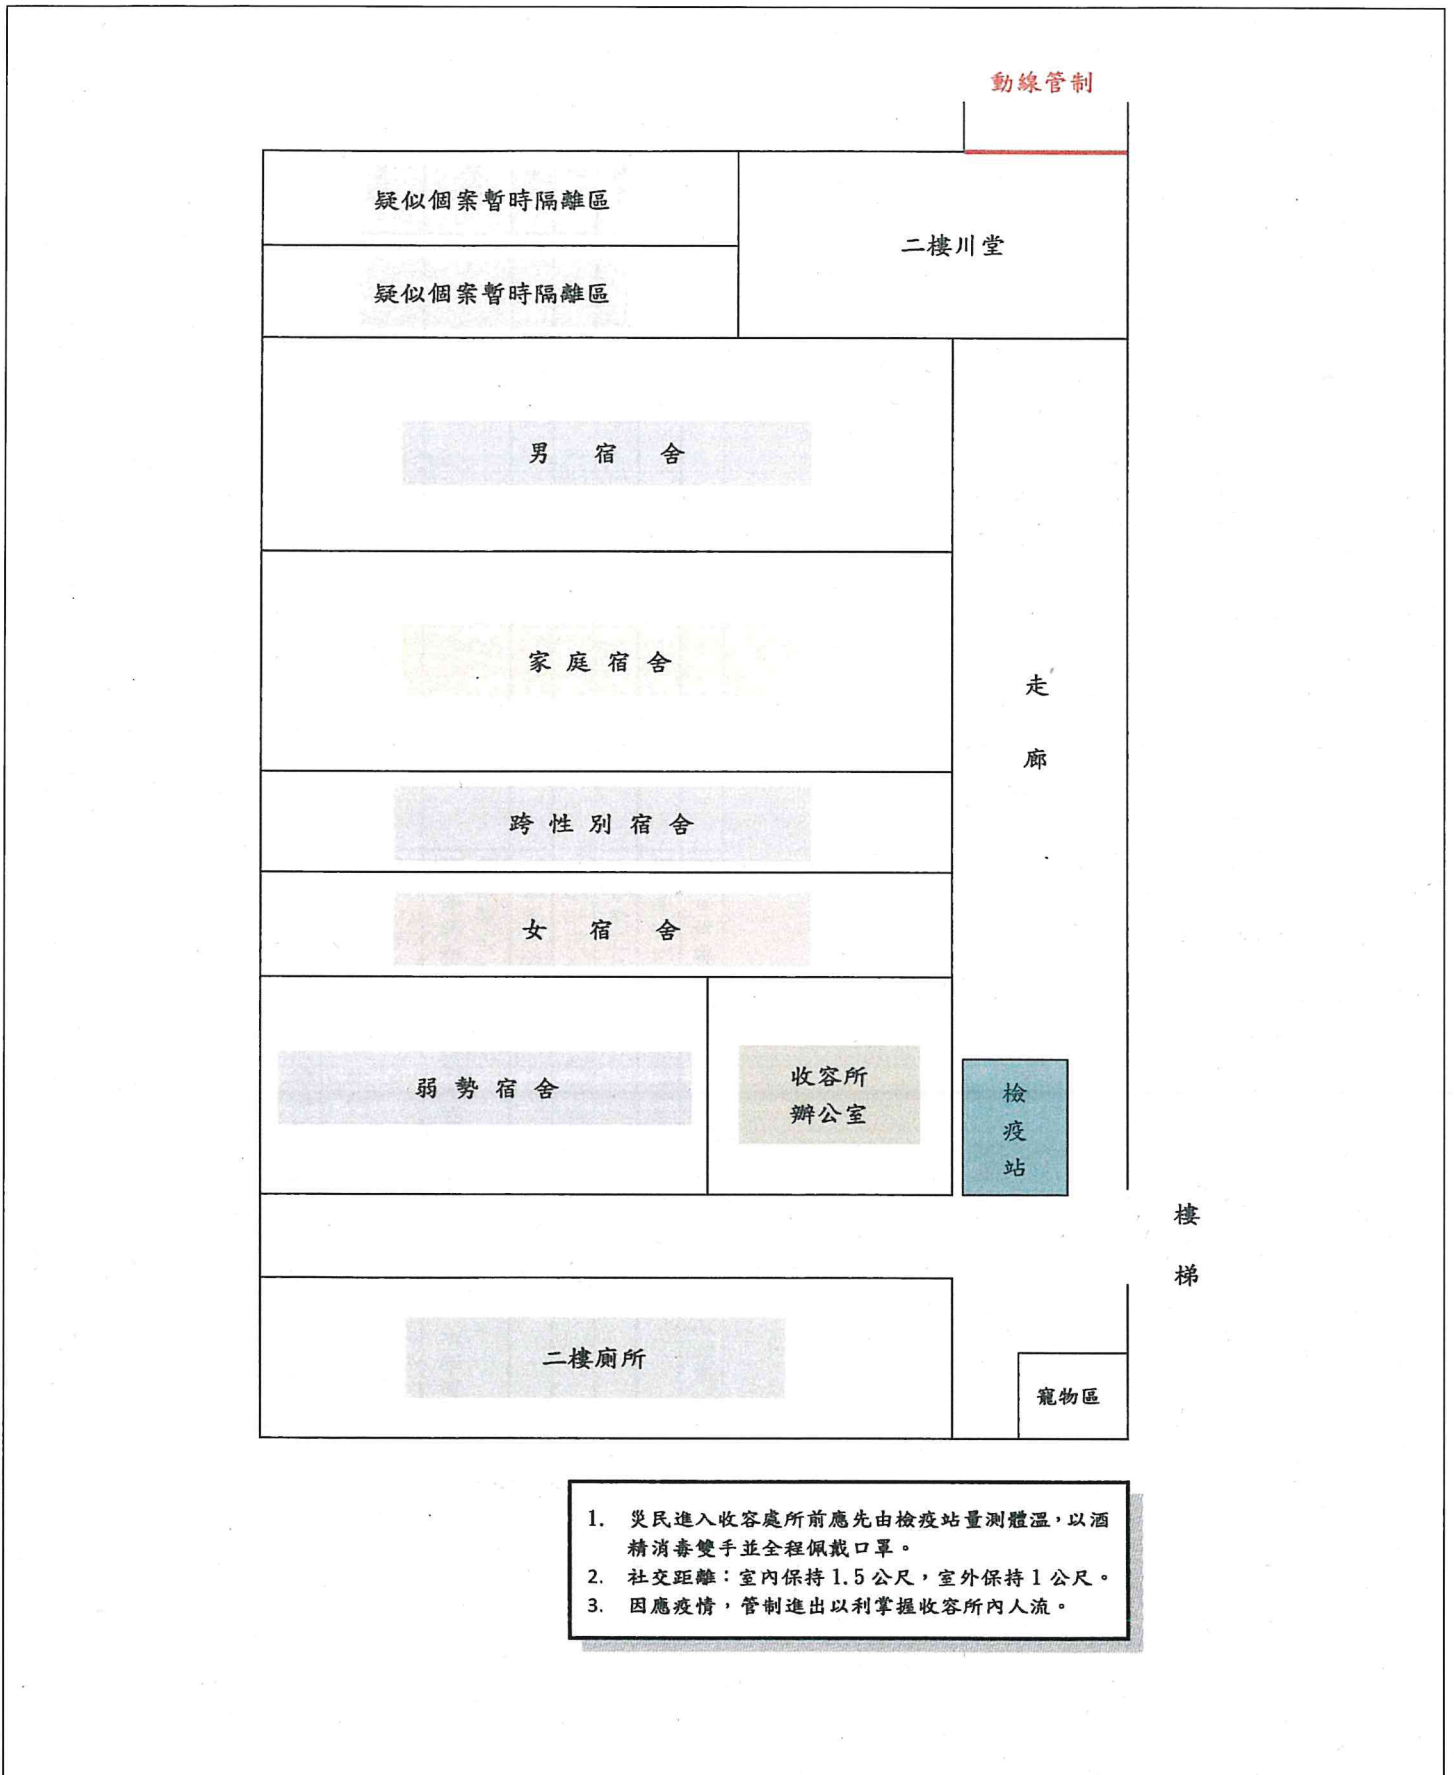

1. 災民進入收容處所前應先由檢疫站量測體溫，以酒精消毒雙手並全程佩戴口罩。
2. 社交距離：室內保持 1.5 公尺，室外保持 1 公尺。
3. 因應疫情，管制進出以利掌握收容所內人流。