


標準剖立面圖 A-A' (緣石以10cm為例)

(支架形式需依實際需求架設)

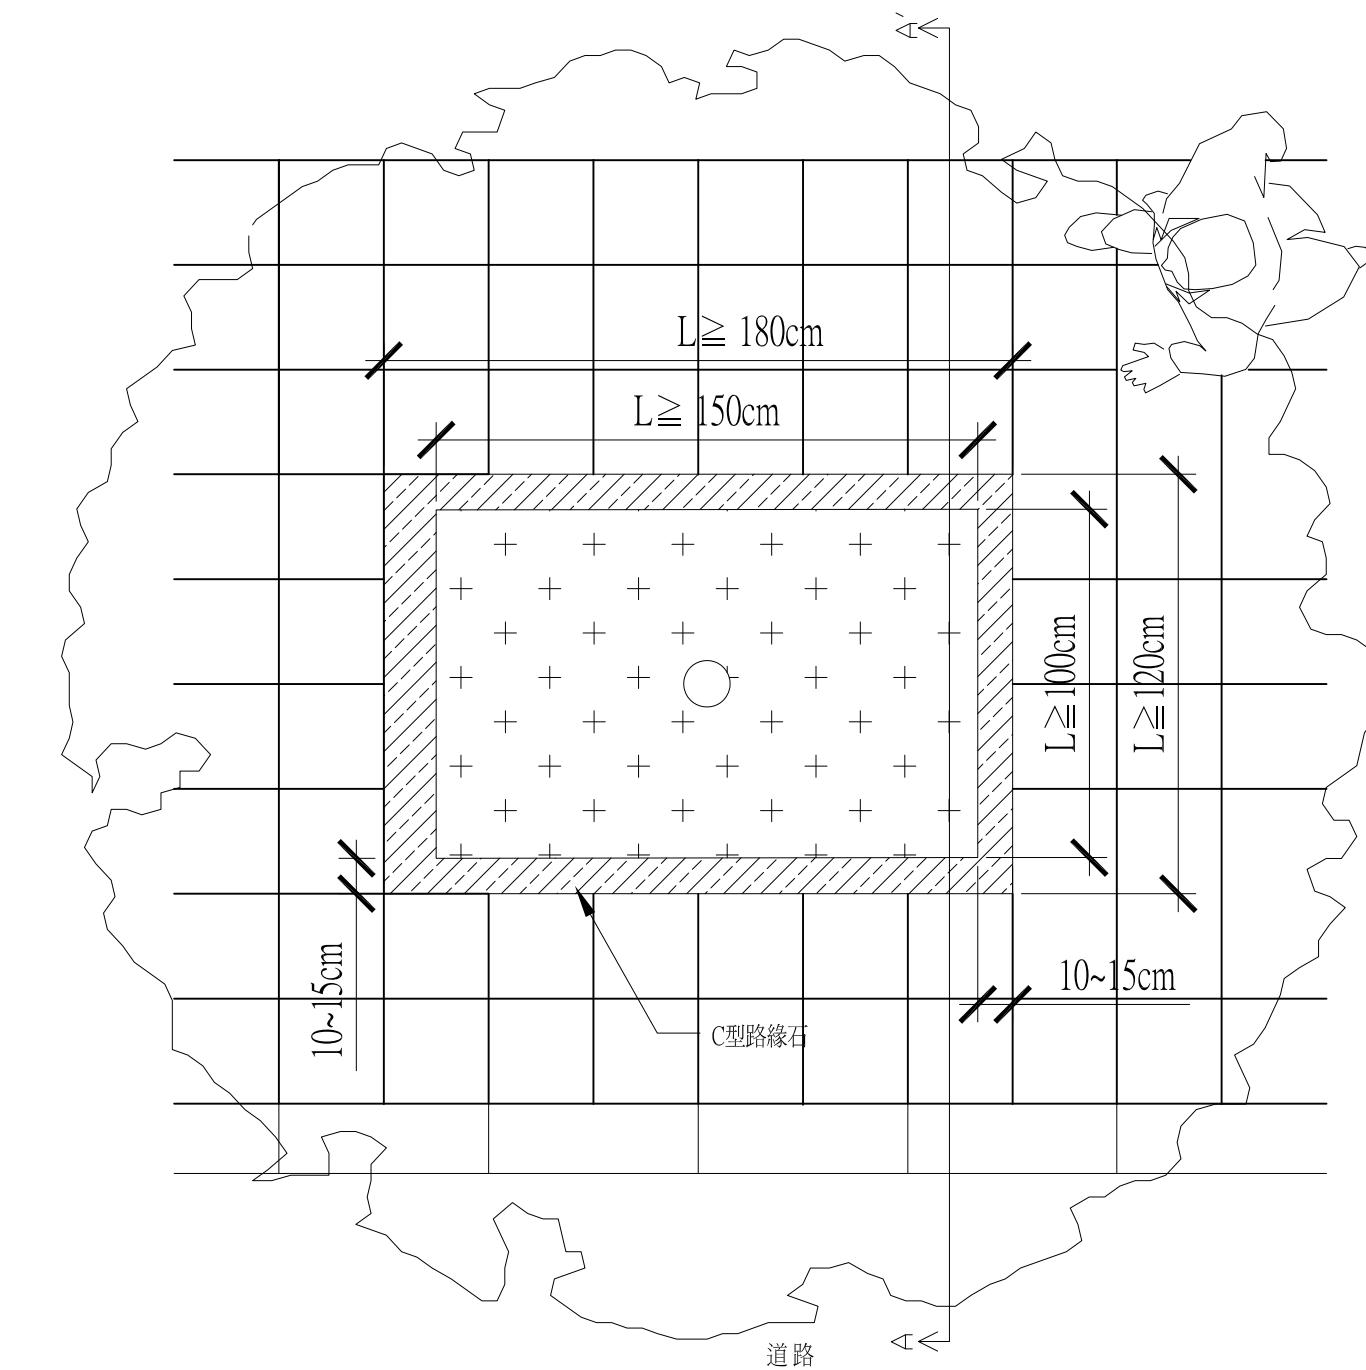

標準平面圖 (以整磚鋪設為原則)

主辦機關	高雄市政府工務局 公園處	設計單位	繪圖 複核	技師簽章	監造單位	竣工日期	監造核章	工程名稱 圖名	圖號	
									樹穴標準圖	張號

(機關用印)