


第一階段

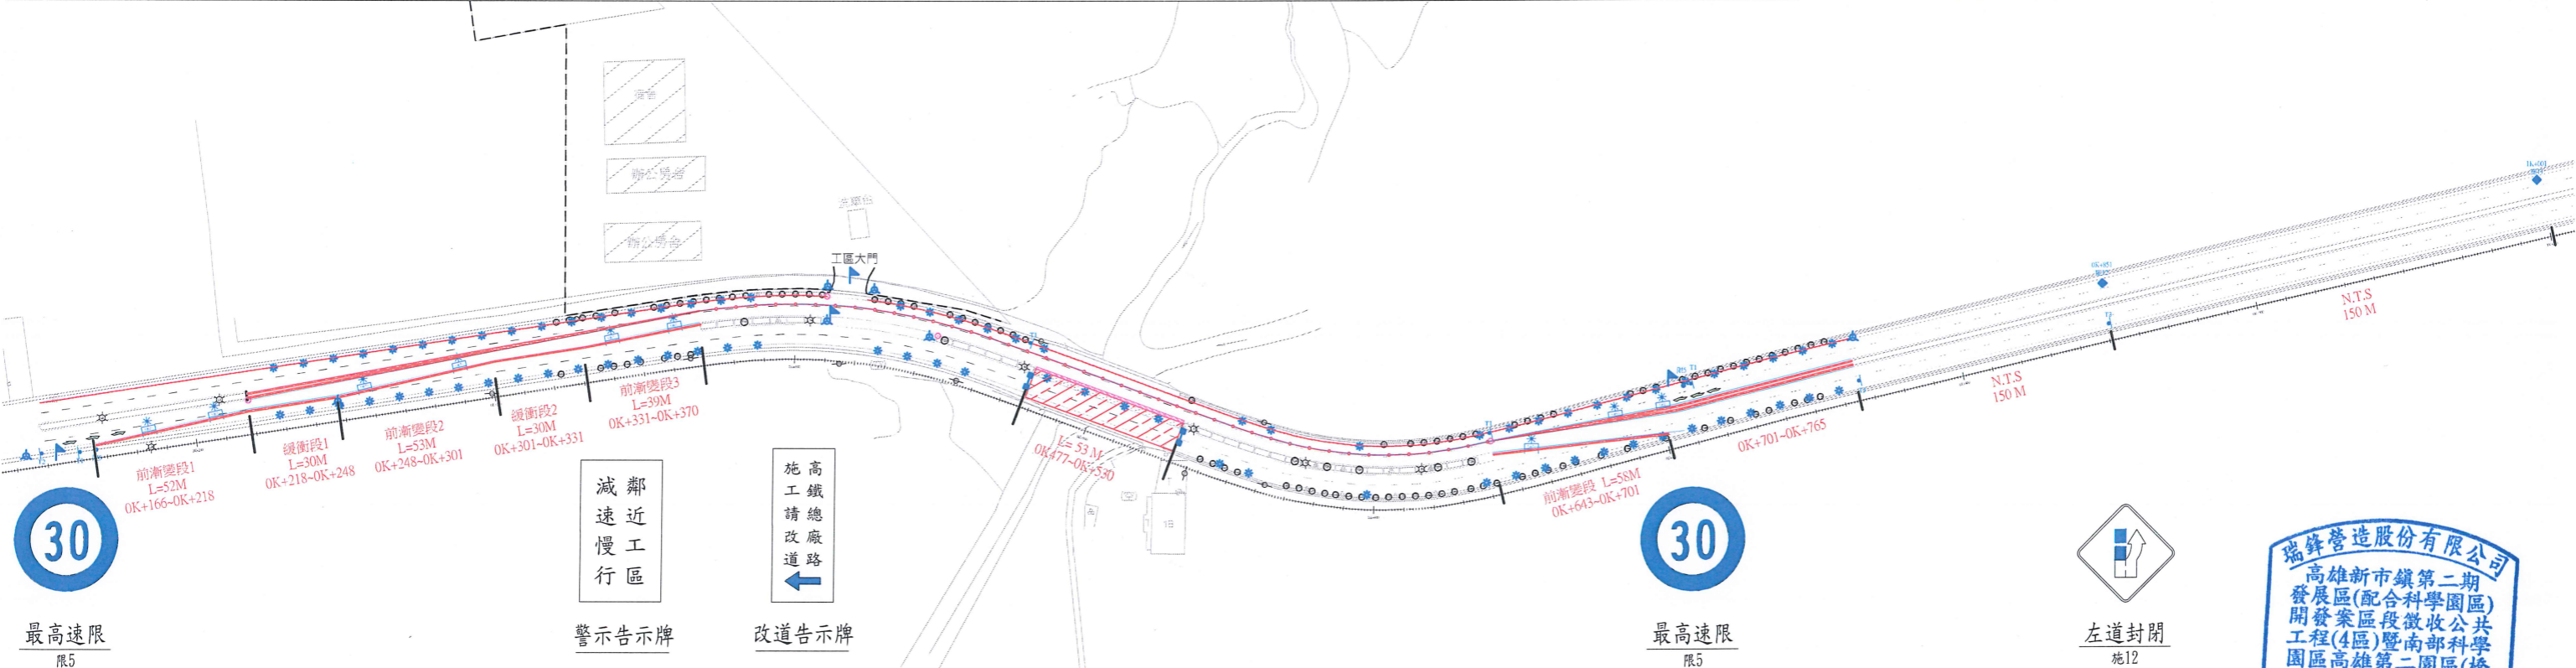

第二階段



監造人 吳士雄

工地主任 林良育