鳳農茂林會員活動中心　　2F消防平面圖

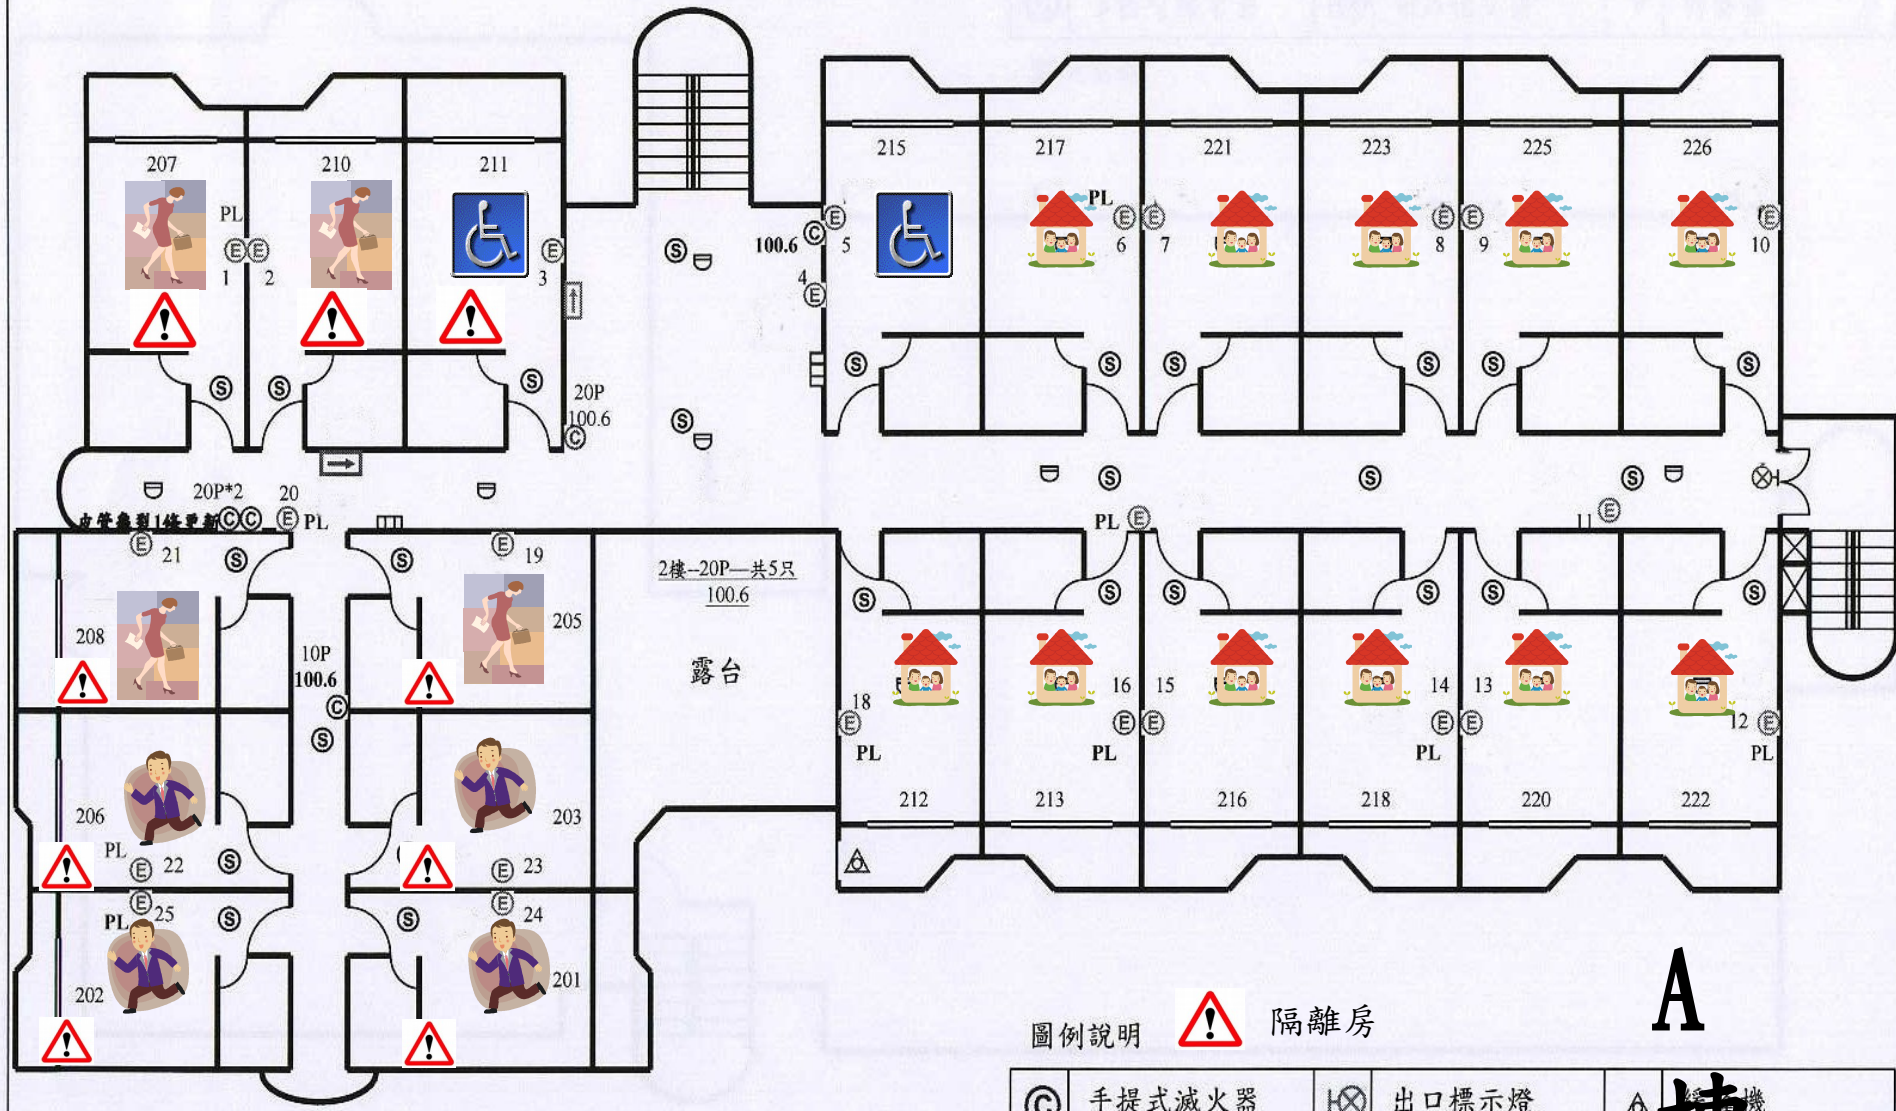

圖例說明　隔離房

A棟

Ⓒ	手提式滅火器		出口標示燈		緊急機
Ⓔ	緊急照明燈		差動式探測器		PBL
	避難方向指示燈	S	偵煙式探測器		火報受信總機

家庭式　男性寢室　女性寢室　身障者寢室