



參考範例

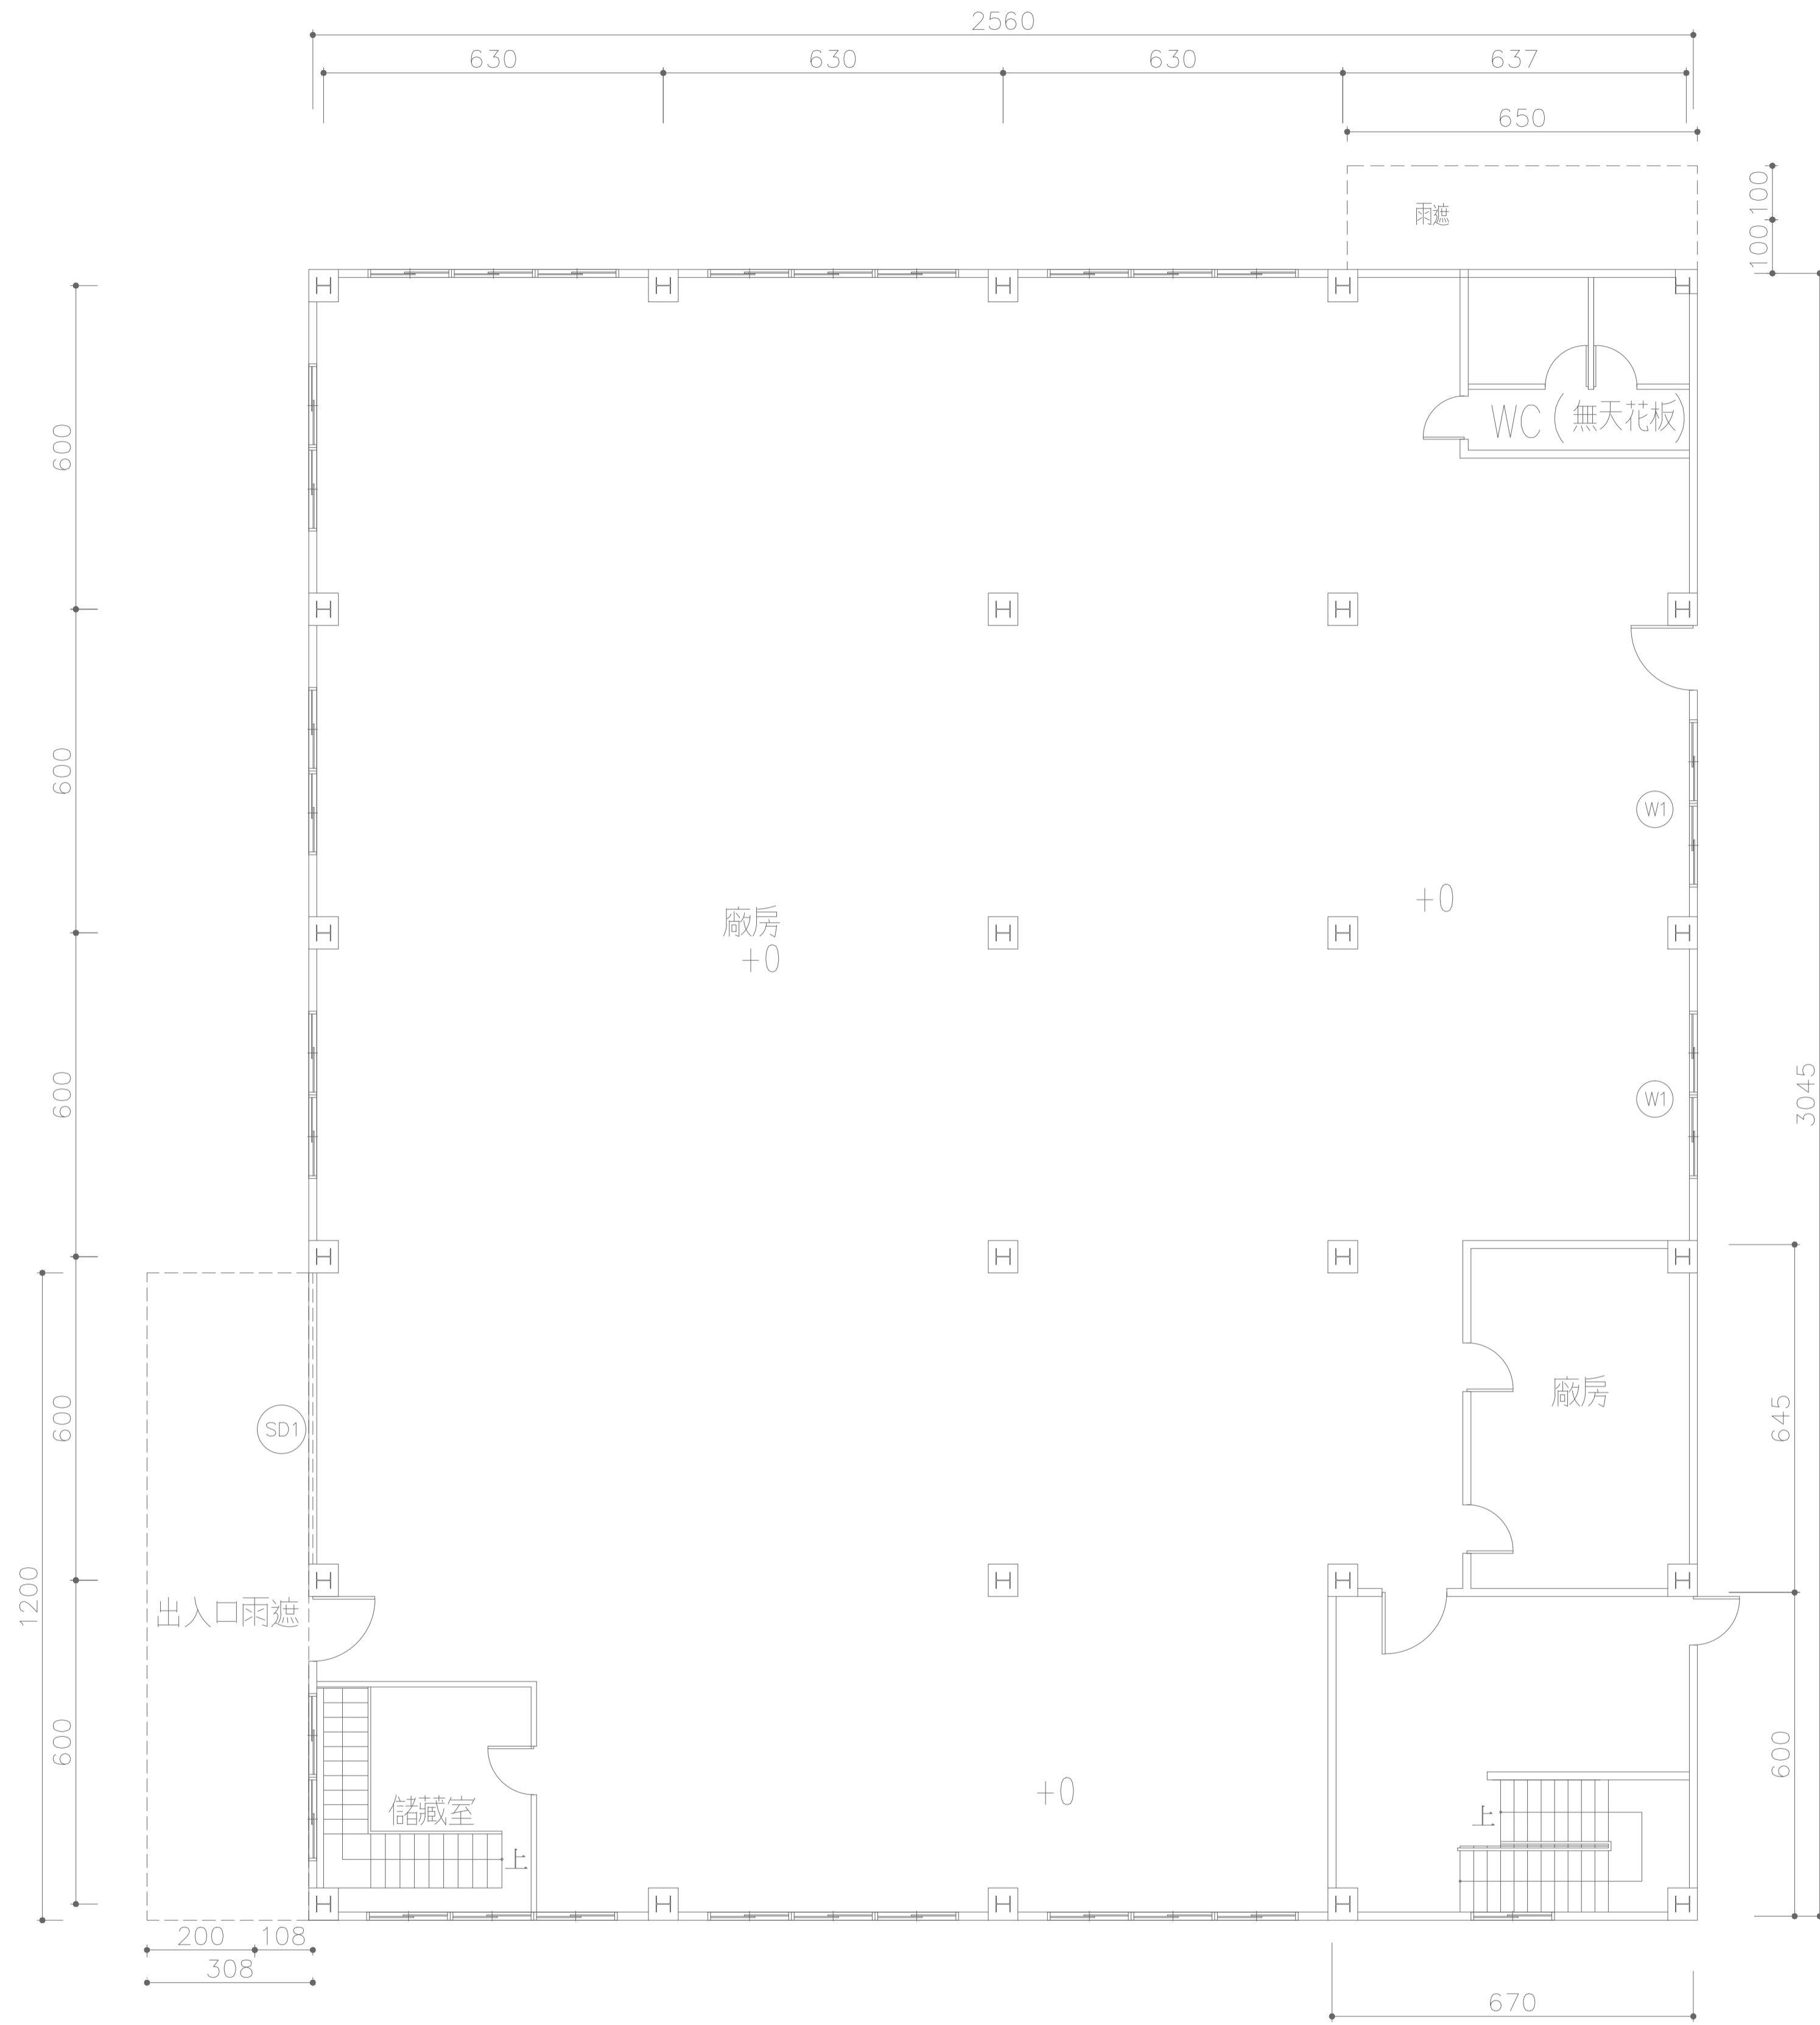

一層平面圖

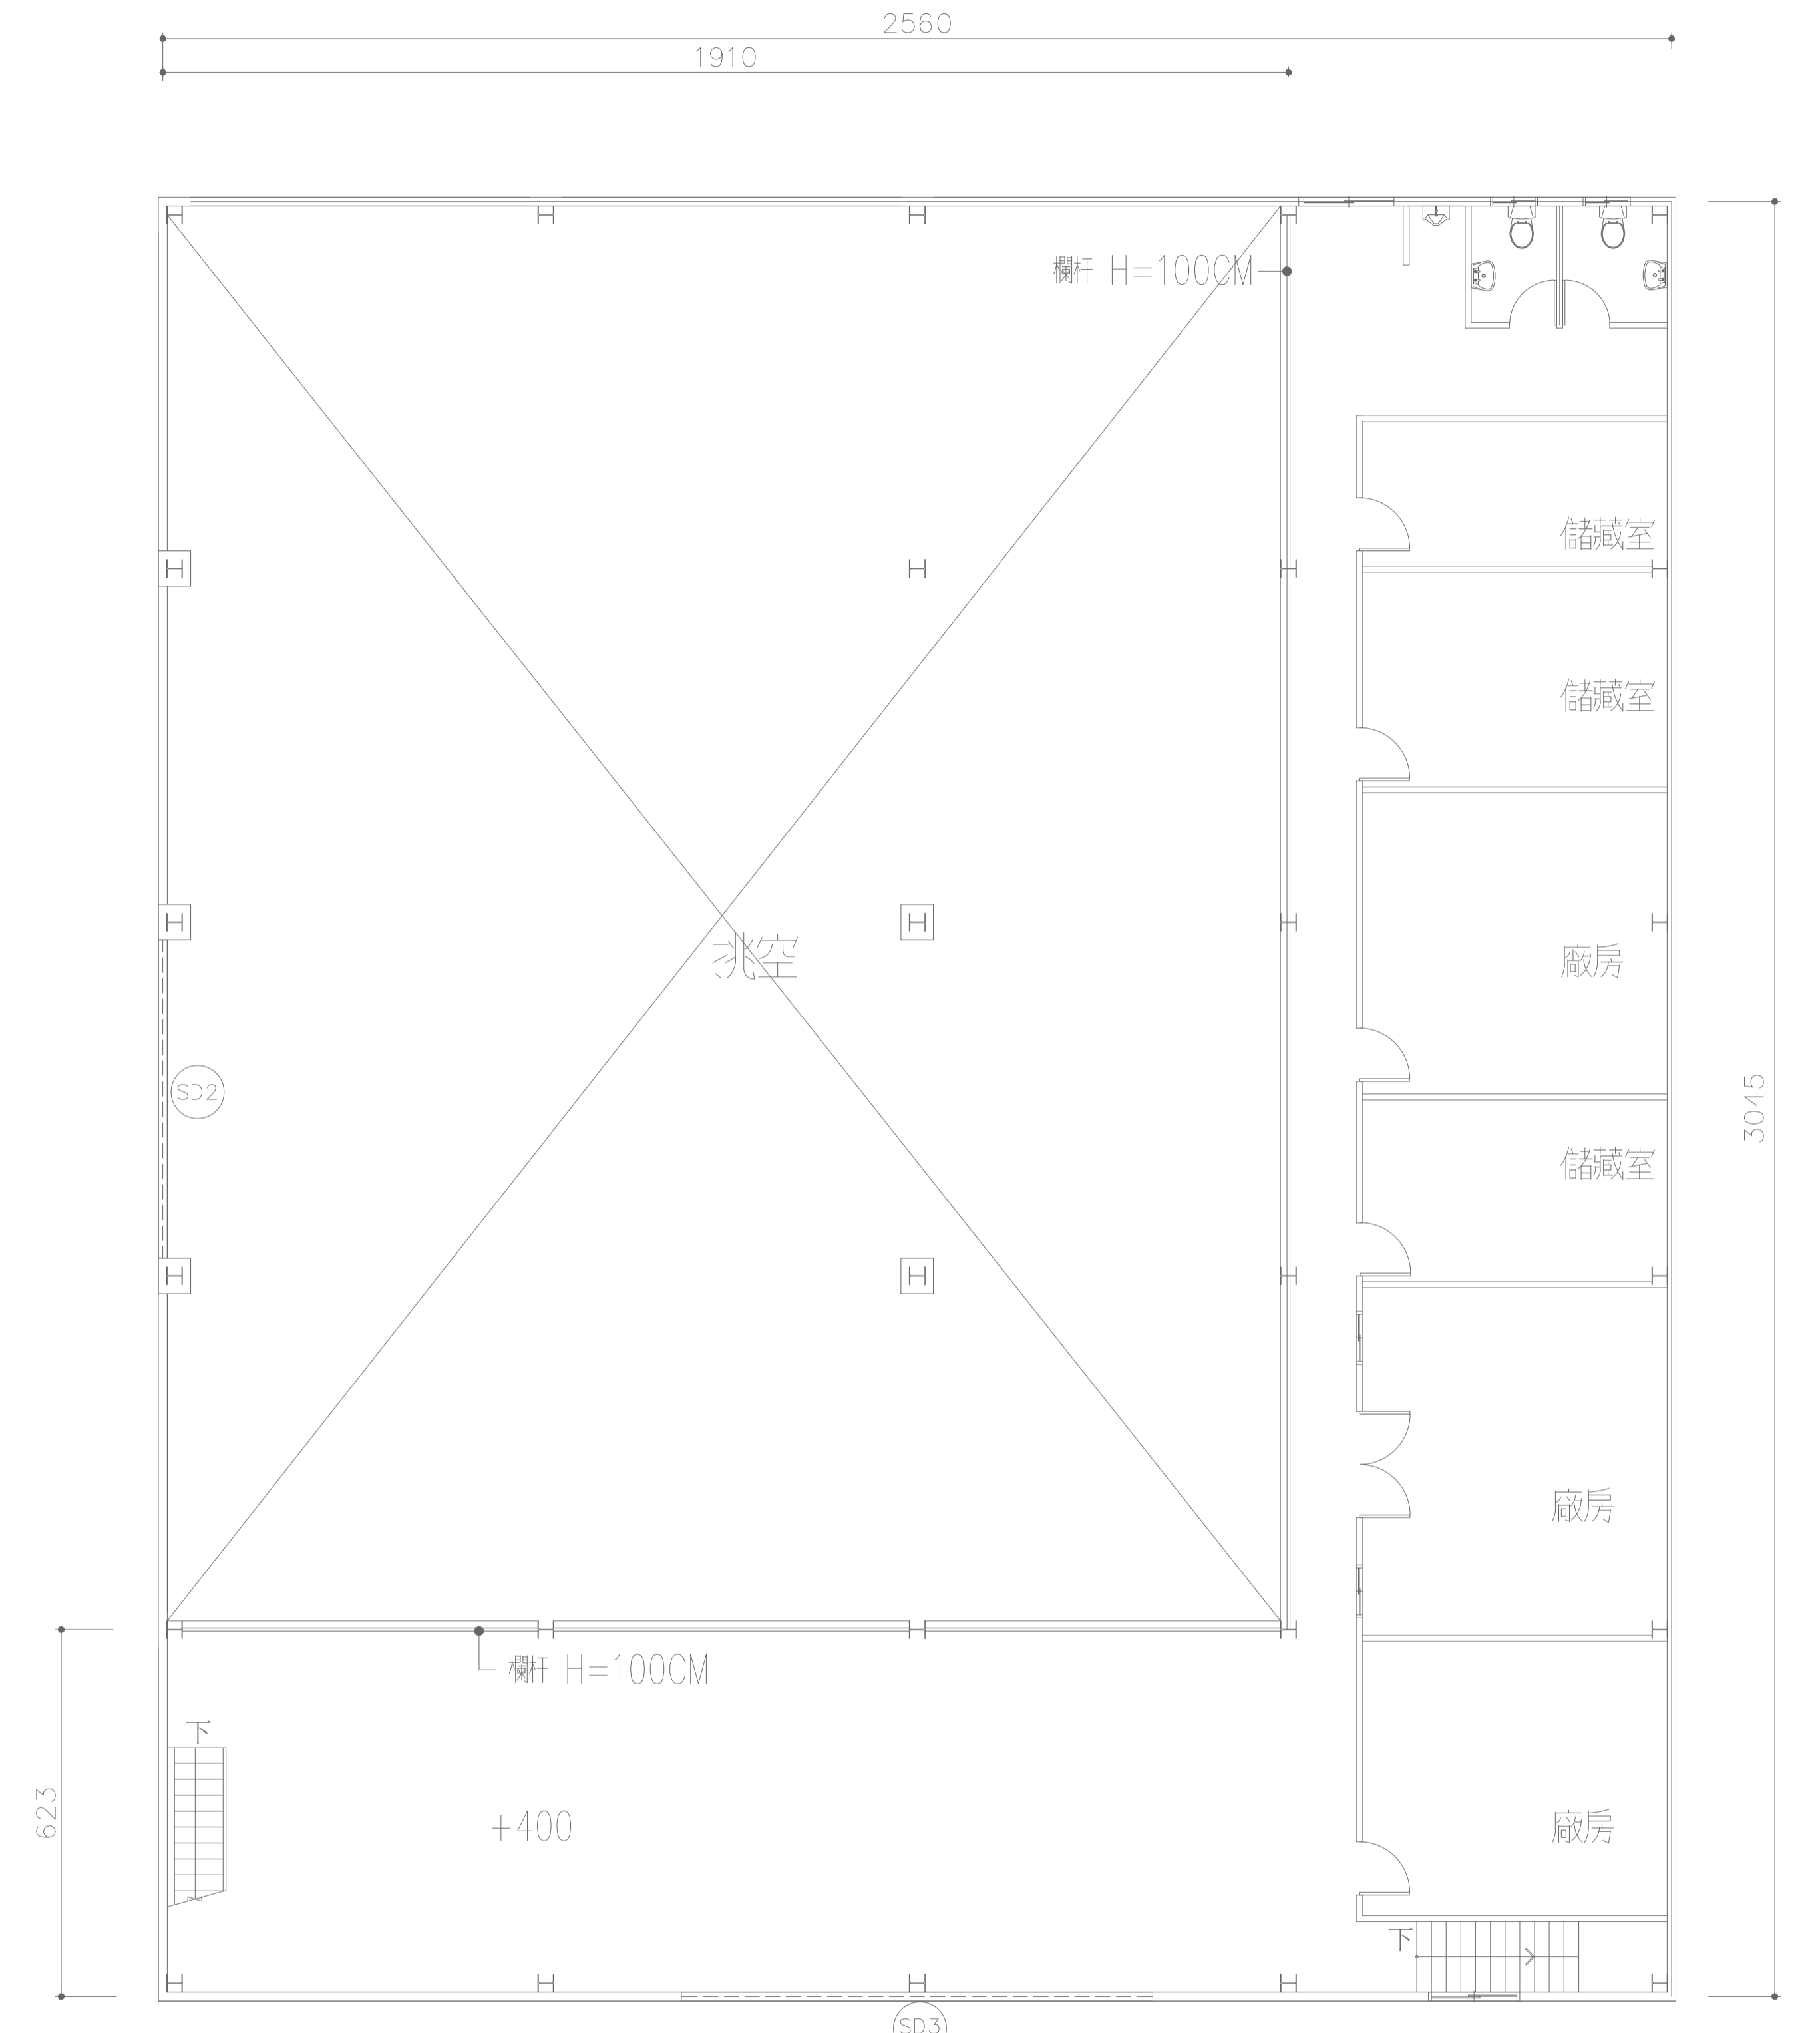

二層平面圖

建築師/測量技師簽章

○ ○ ○ ○ ○ 公司/商號

