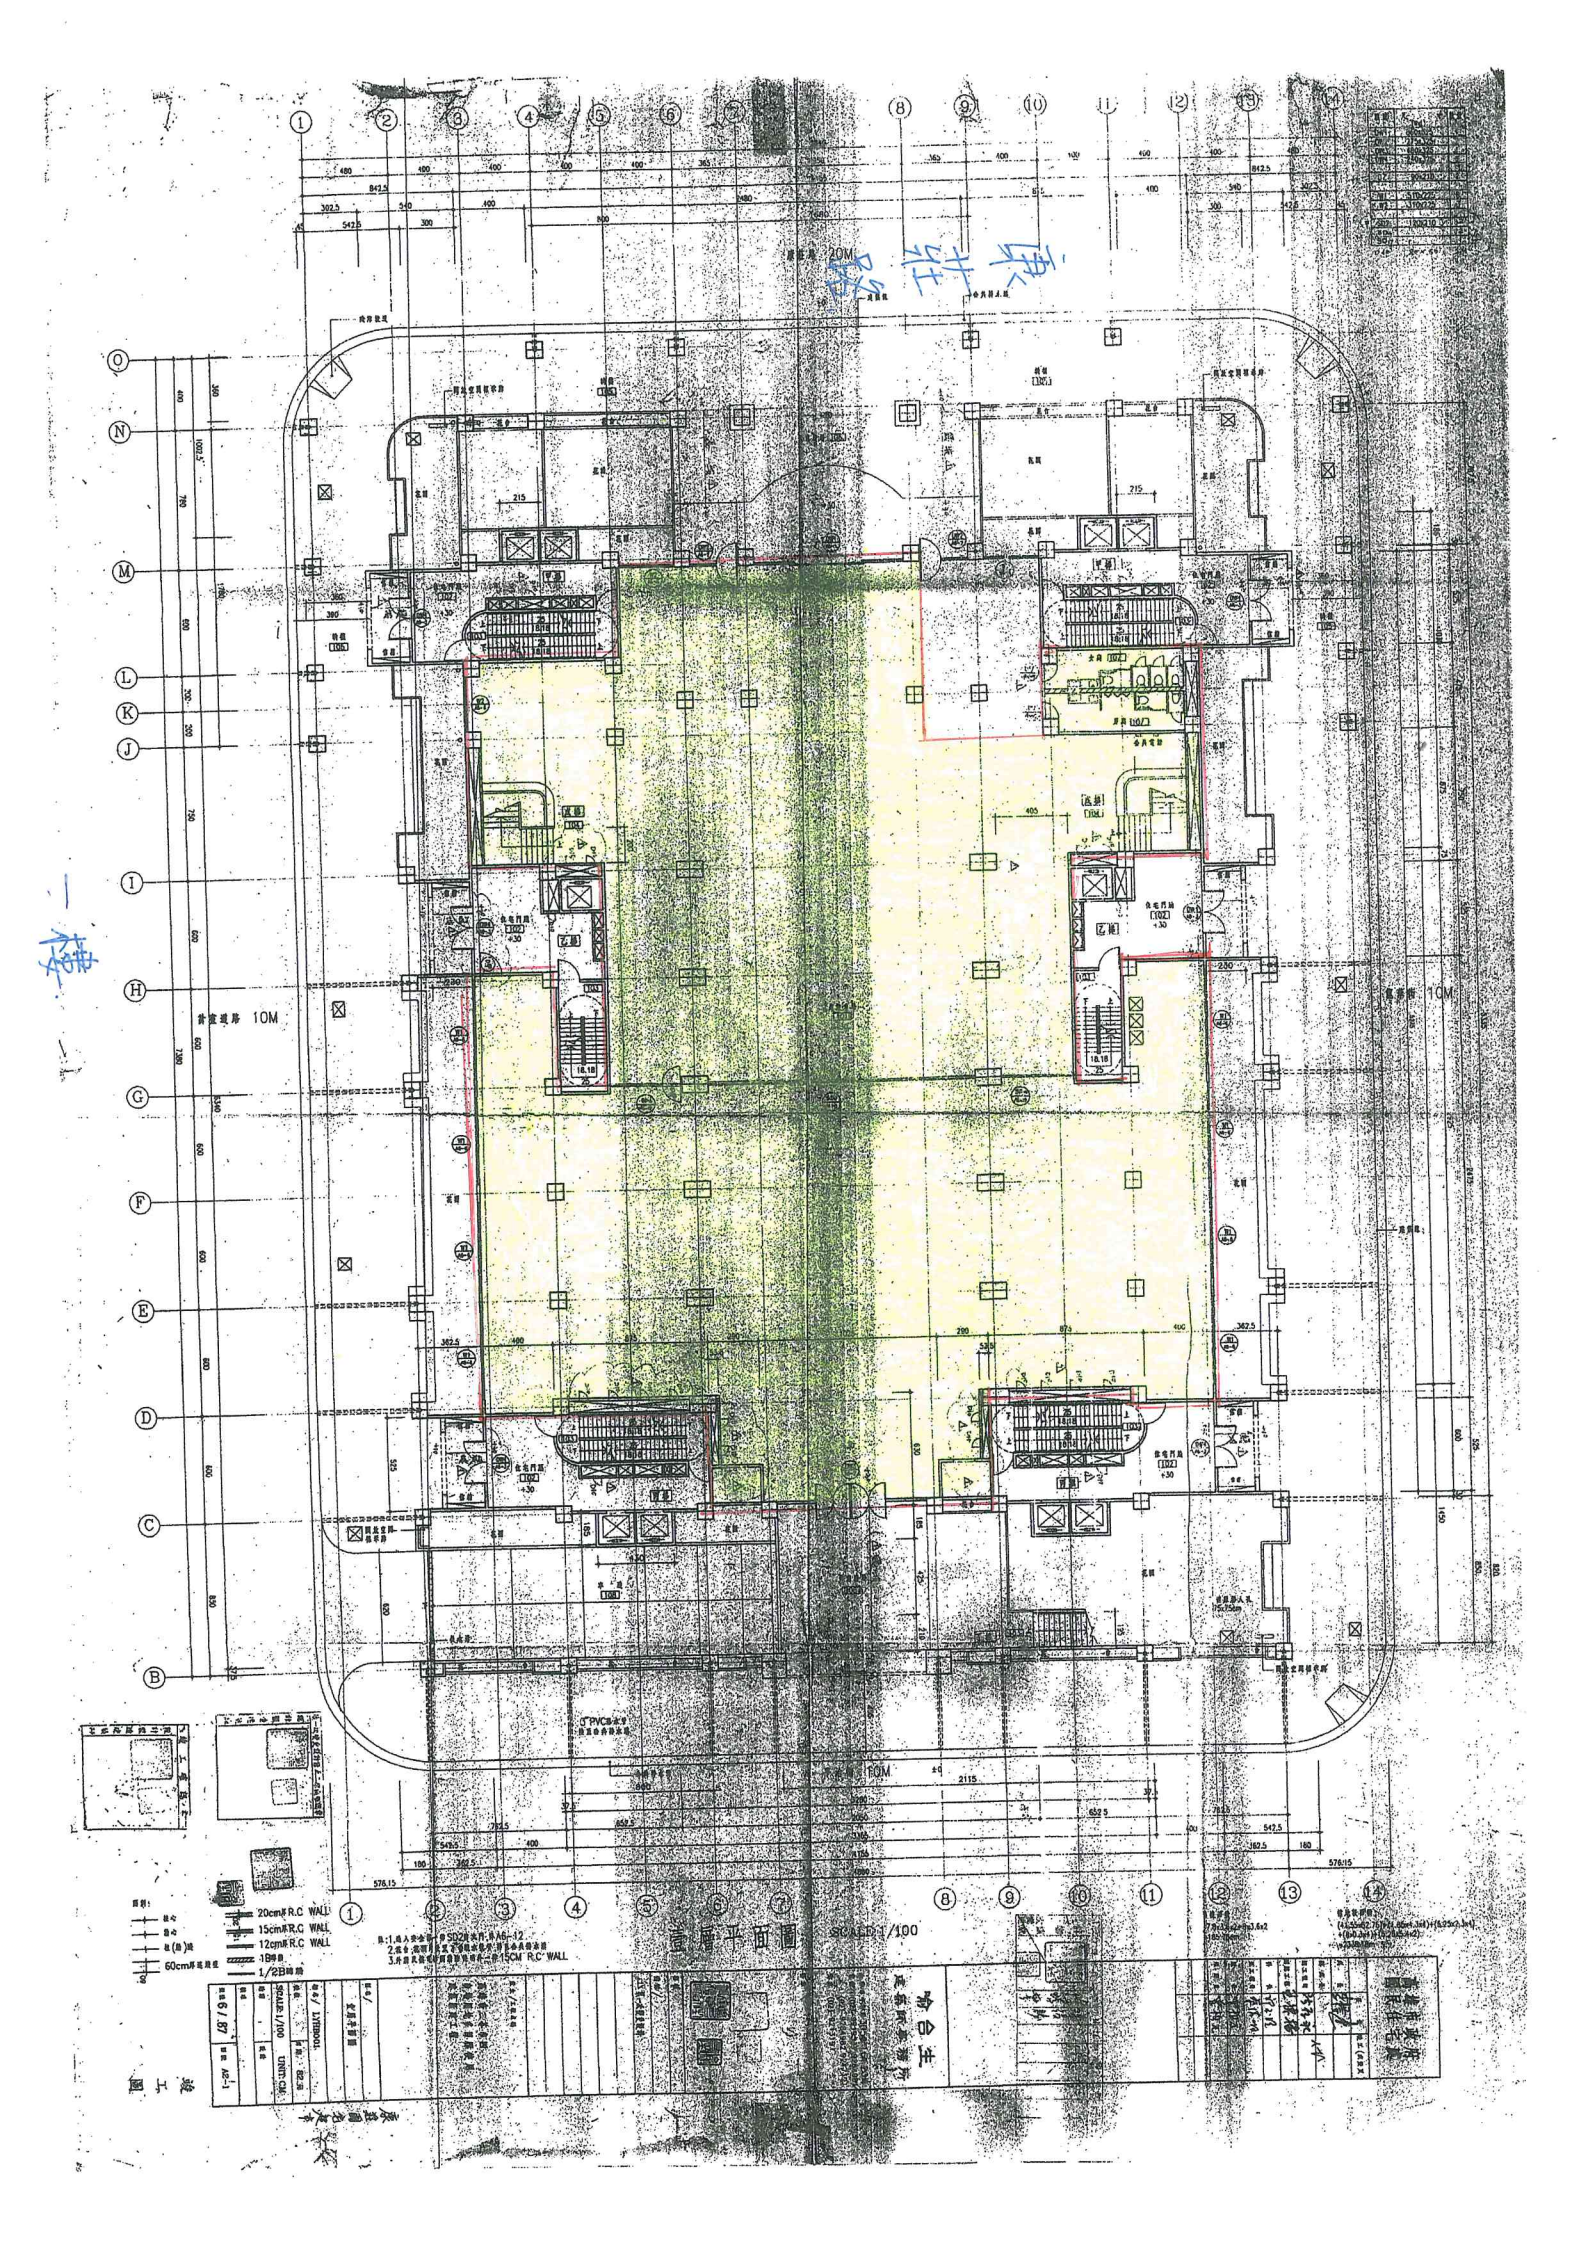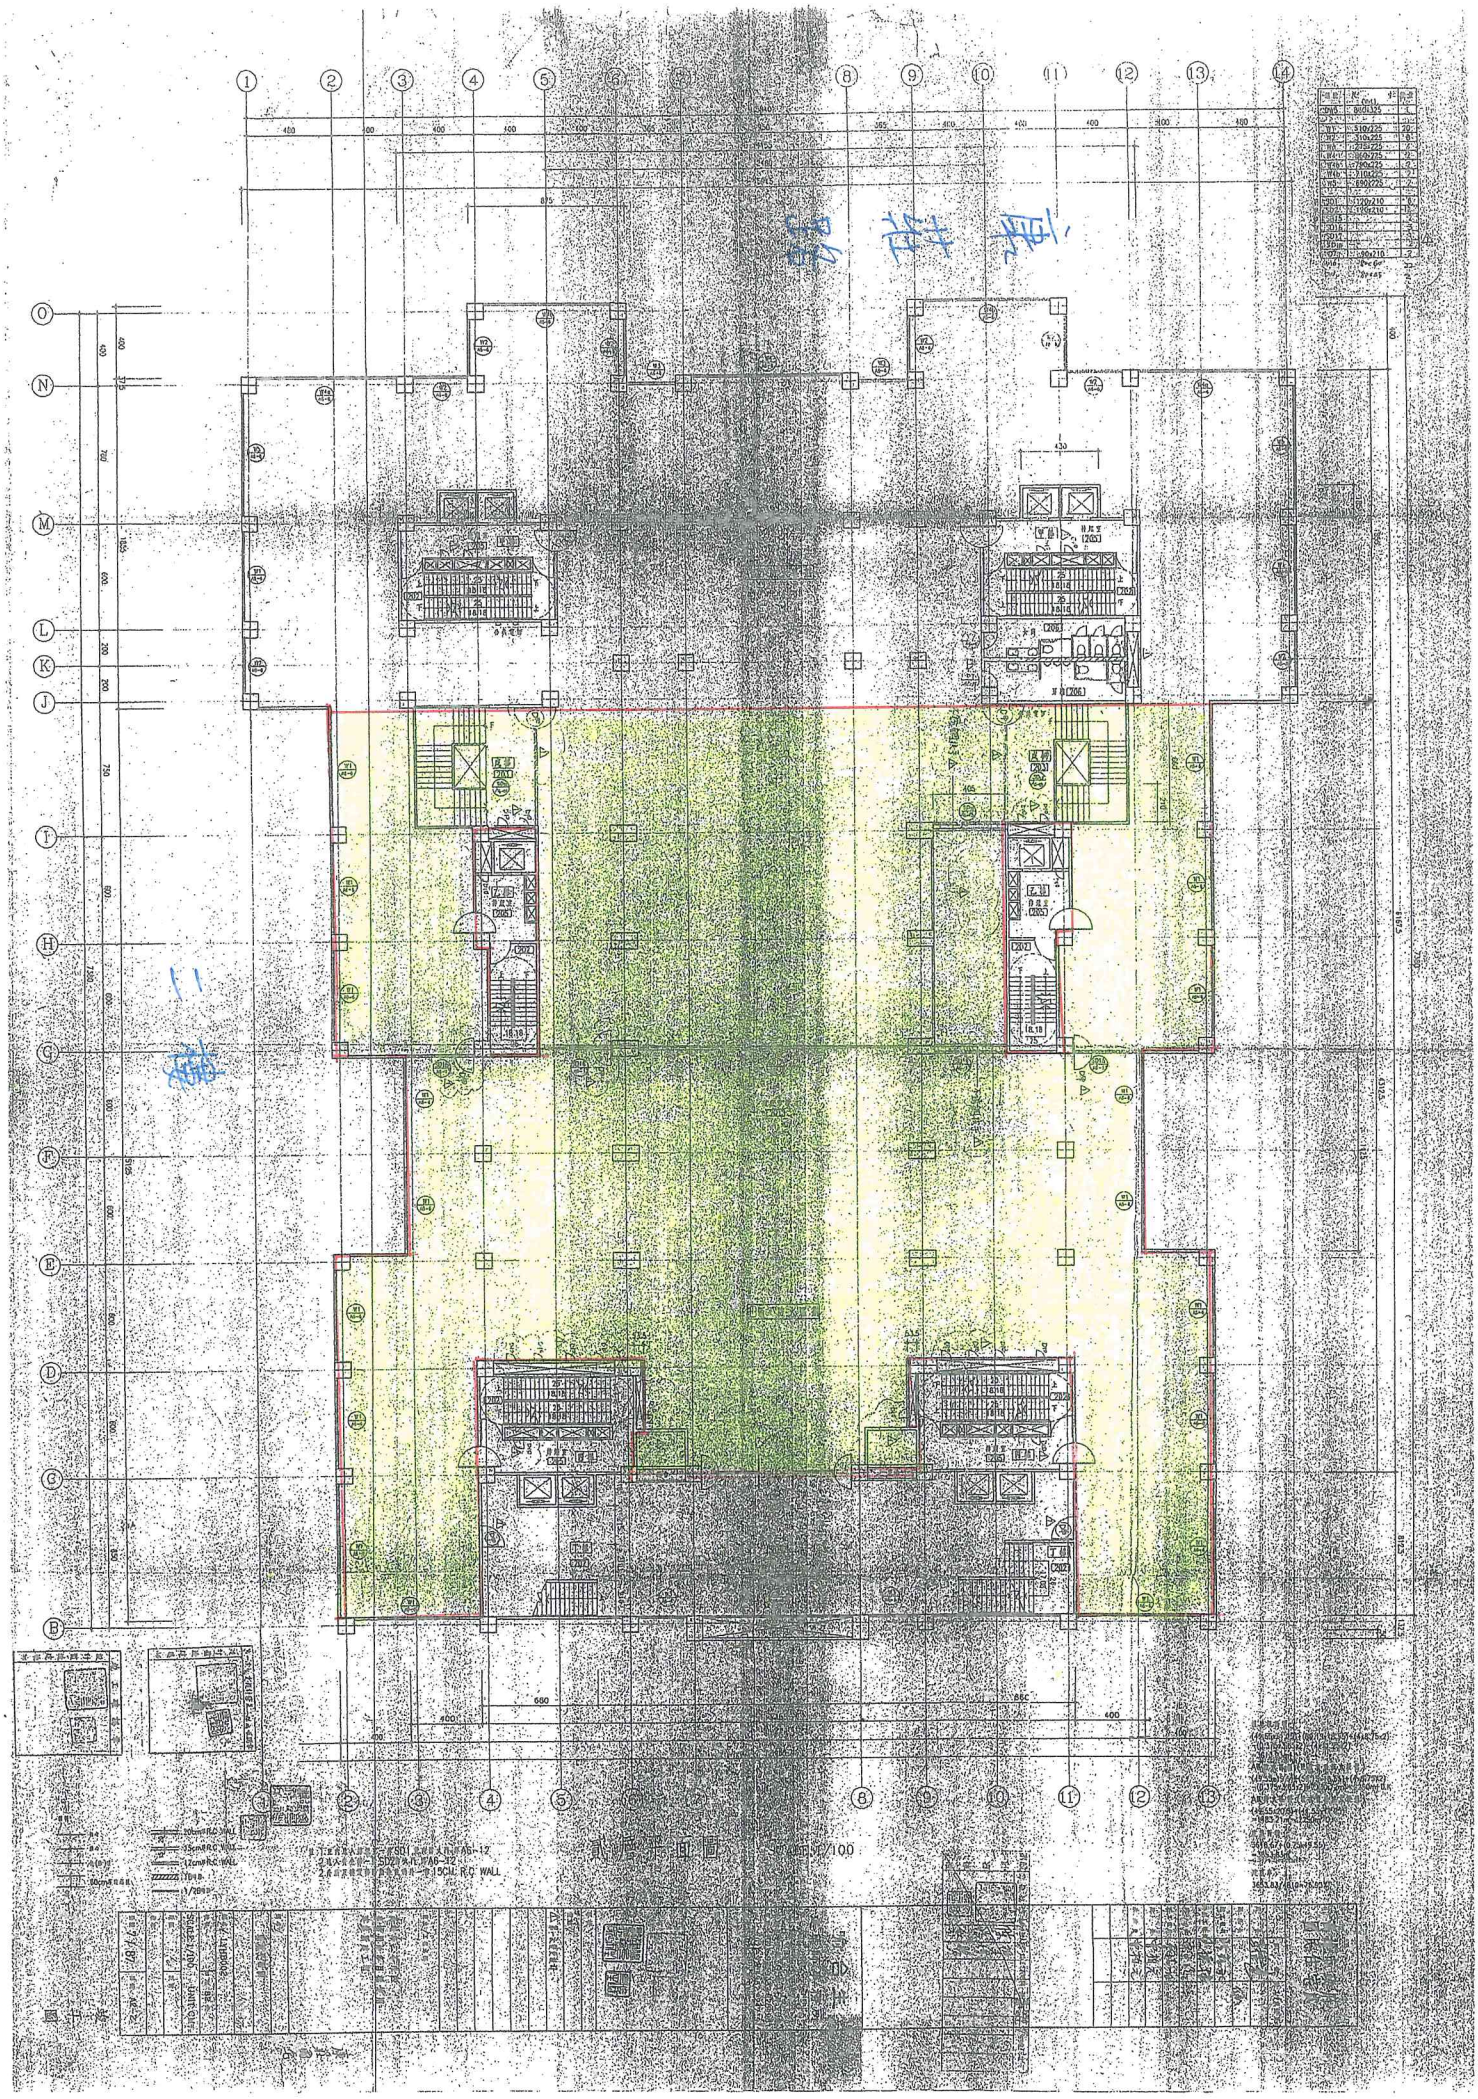
基礎層 平面圖 SCALE:1/100